


RZUT POZIOMU PODDASZA

NR	POMIESZCZENIE	POW. U/m <sup>2</sup>	POW. P/m <sup>2</sup>	POSADZKA
1.01	KLATKA SCHODOWA	15.20 m <sup>2</sup>	15.20 m <sup>2</sup>	PEYTKI CERAMICZNE
1.02	KORYTARZ	18.00 m <sup>2</sup>	18.00 m <sup>2</sup>	PEYTKI CERAMICZNE
1.03	BIURO	12.50 m <sup>2</sup>	16.50 m <sup>2</sup>	PANELE DREWNIANE
1.04	BIURO	10.80 m <sup>2</sup>	12.60 m <sup>2</sup>	PANELE DREWNIANE
1.05	BIURO	10.80 m <sup>2</sup>	12.60 m <sup>2</sup>	PEYTKI CERAMICZNE
1.06	BIURO	6.10 m <sup>2</sup>	10.20 m <sup>2</sup>	PANELE DREWNIANE
1.07	BIURO	34.50 m <sup>2</sup>	50.60 m <sup>2</sup>	PANELE DREWNIANE
1.08	PRZEDSIONEK WC	2.50 m <sup>2</sup>	4.20 m <sup>2</sup>	PEYTKI CERAMICZNE
1.09	WC	2.20 m <sup>2</sup>	2.20 m <sup>2</sup>	PEYTKI CERAMICZNE
1.10	PRZEDSIONEK WC	2.50 m <sup>2</sup>	4.20 m <sup>2</sup>	PEYTKI CERAMICZNE
1.11	WC	2.20 m <sup>2</sup>	2.20 m <sup>2</sup>	PEYTKI CERAMICZNE
1.12	POM. GOSPODARCZE	5.10 m <sup>2</sup>	9.00 m <sup>2</sup>	PEYTKI CERAMICZNE
POW. U_TYTKOWA PODDASZA		<b>122.40 m<sup>2</sup></b>		

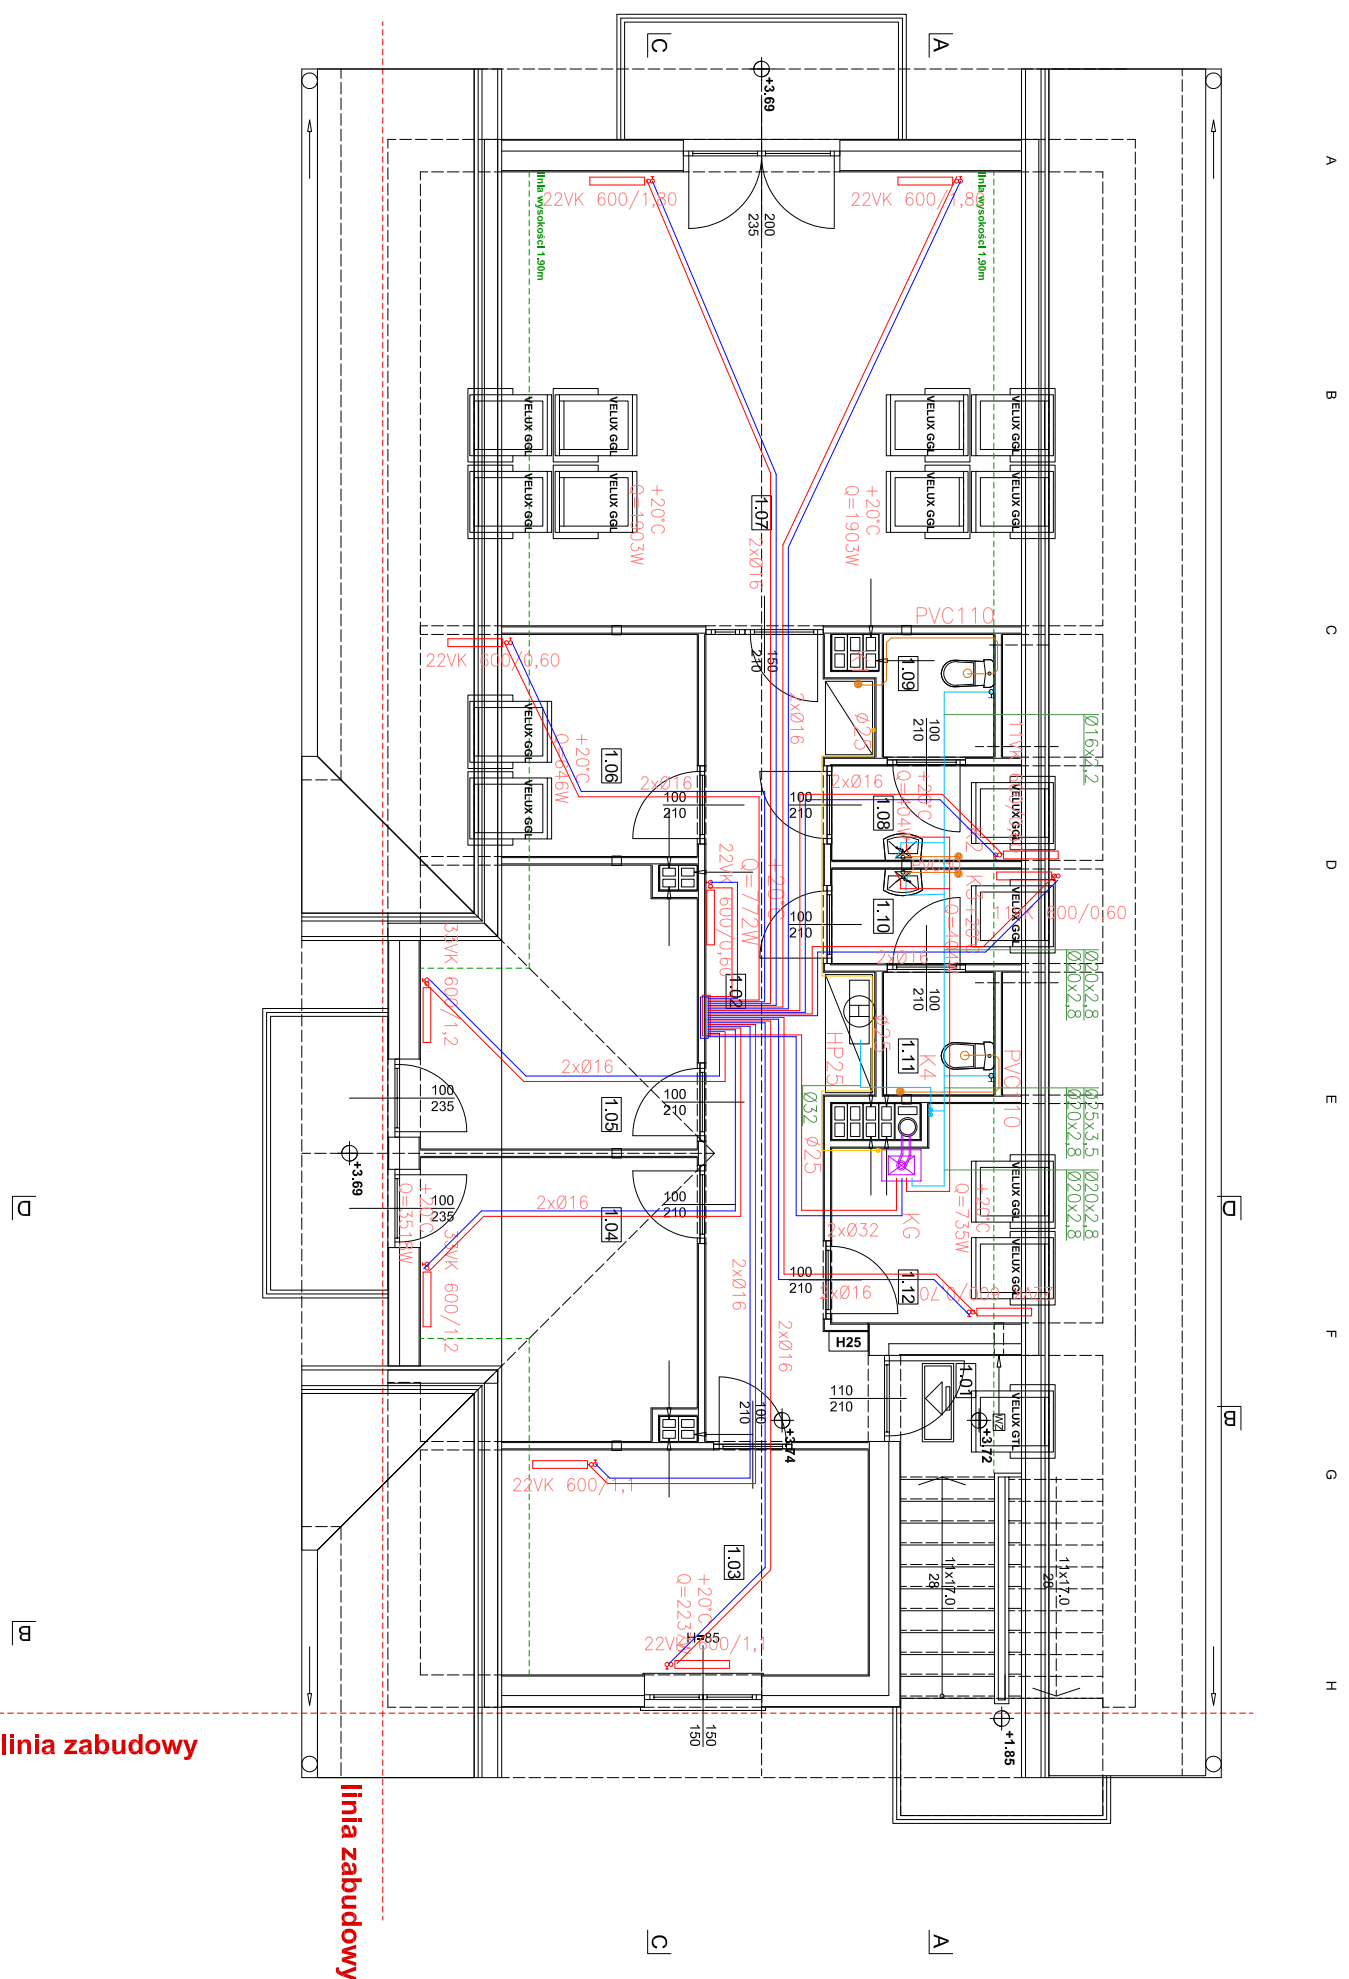

linia zabudowy

linia zabudowy

- LEGENDA**
- projektowana woda zimna
  - projektowana woda ciepła
  - projektowana kanalizacja sanitarna
  - projektowana instalacja gazowa
  - projektowana kocioł gazowy
  - projektowany hydrant HP25
  - projektowane zasilanie c.o.
  - projektowany powrót c.o.

**AUTORSKA PRACOWNIA ARCHITEKTURY 'ARC-HIT'**  
 UL. RO ANA 10 , 53-226 WROCŁAW  
 PRACOWNIA: UL. KOŚCIUSZKI 76a , 50-442 WROCŁAW  
 TEL./071/ 372 - 53 - 87 , FAX/071/ 342 - 38 - 95  
 EMAIL : BIURO@ARC-HIT.PL  
 WWW.ARC-HIT.PL

DATA	07.2011	NUMER	S3	SKALA	1:100
------	---------	-------	----	-------	-------

TEMAT: Przebudowa istniejącego budynku portierni na pawilon handlowo-usługowy , ul.Kornela Makuszyńskiego , Legnica dz.nr 2/92

INWESTOR: Towarzystwo Budownictwa Społecznego w Kamiennej Górze  
 ul. Sienkiewicza 7 , 58-400 Kamienna Góra

STADIUM: PROJEKT WYKONAWCZY

BRANŻA: SANITARNA

RYSUNEK: RZUT POZIOMU PODDASZA  
 INSTALACJE SANITARNE

Imię i nazwisko

nr uprawnień

Projektant: Inż. TERESA ZIEMKOWSKA-CIURA

66/DOS/04

Sprawdził: Inż. JANUSZ SUCHY

232/93/UW

ŚCIANY ISTNIEJĄCE

ŚCIANY PROJEKTOWANE

ŚCIANY I ELEMENTY DO WYBURZENIA