


# Słupek 2xC100 - 9szt. Skala 1:20

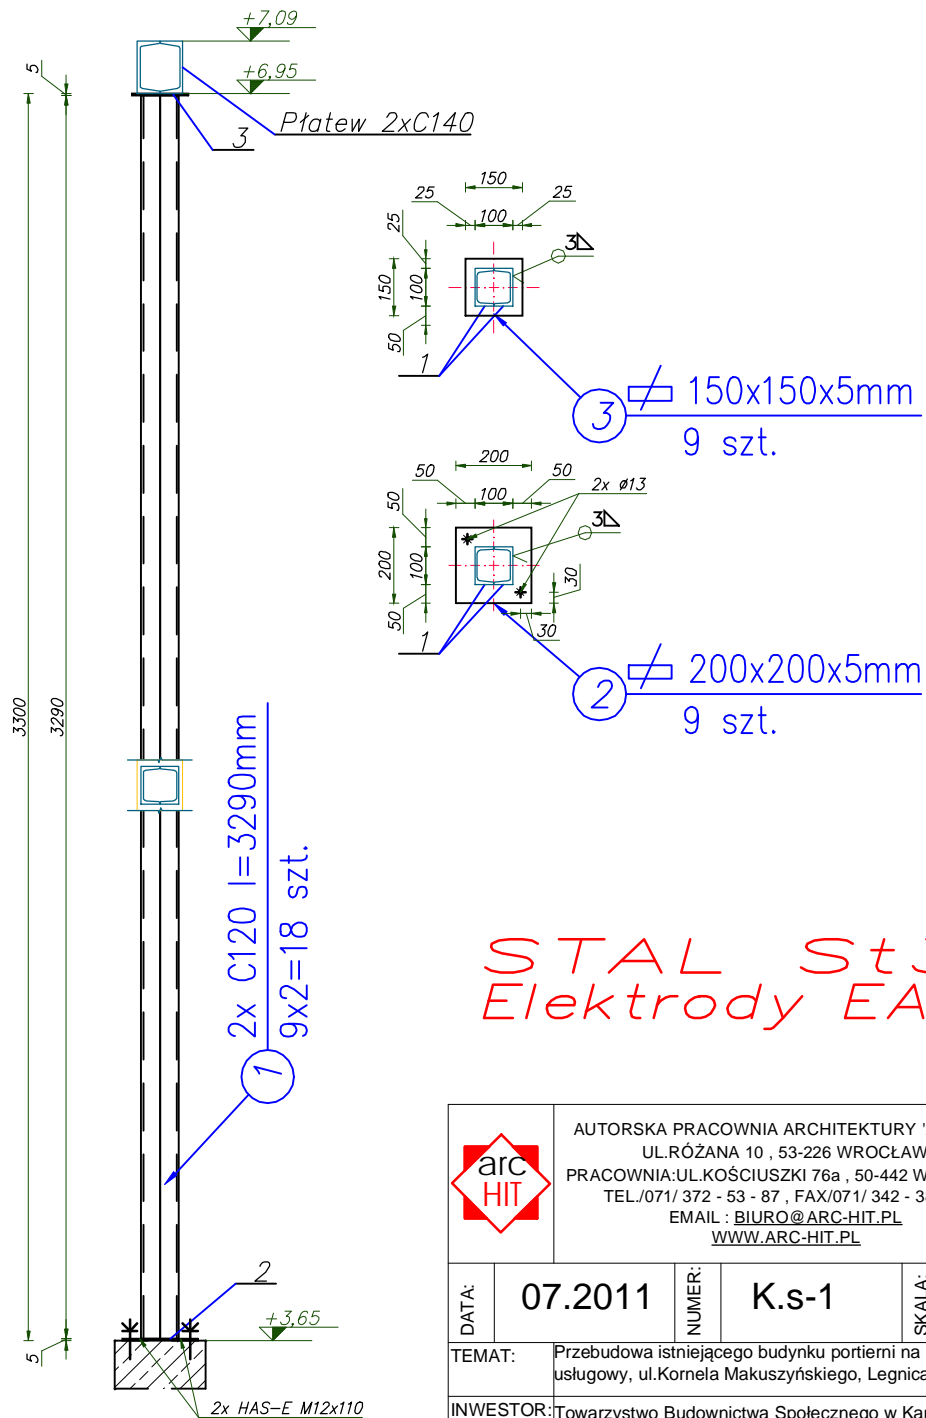

STAL St3SX  
Elektrody EA 146

		AUTORSKA PRACOWNIA ARCHITEKTURY 'ARC-HIT' UL.RÓŻANA 10 , 53-226 WROCŁAW PRACOWNIA:UL.KOŚCIUSZKI 76a , 50-442 WROCŁAW TEL./071/ 372 - 53 - 87 , FAX/071/ 342 - 38 - 95 EMAIL : BIURO@ARC-HIT.PL WWW.ARC-HIT.PL					
		DATA:	07.2011	NUMER:	K.s-1		
TEMAT:		Przebudowa istniejącego budynku portierni na pawilon handlowo-usługowy, ul.Kornela Makuszyńskiego, Legnica dz. nr 2/92					
INWESTOR:		Towarzystwo Budownictwa Społecznego w Kamiennej Górze, ul.Sienkiewicza 7, 58-400 Kamienna Góra					
STADIUM:		PROJEKT WYKONAWCZY					
BRANŻA:		KONSTRUKCJA					
RYSUNEK:		SZCZEGÓŁ SŁUPA STALOWEGO					
		Imię i nazwisko		nr uprawnień		podpis	
Projektant:		mgr inż. Tomasz Wizerkaniuk		247/99/DUW			
Sprawdzający:		mgr inż. Jerzy Małkowski		151/DOŚ/05			